



# KARTA DOMU - TYP 1 (numery: 1, 3, 5, 7, 9, 11, 13, 15, 17, 19)

OSIEDLE DOMÓW JEDNORODZINNYCH W ZABUDOWIE SZEREGOWEJ, UL. LEŚNA - BOLESŁAWICE

skala 1:100

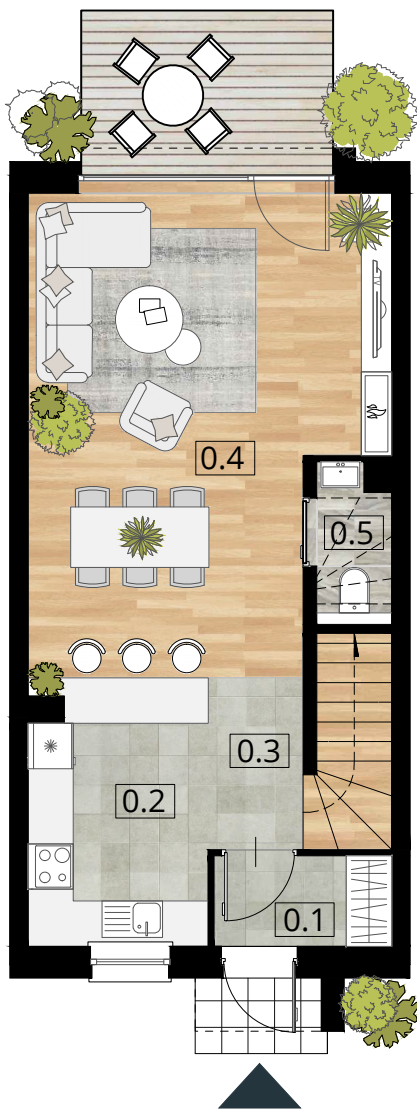

RZUT PARTERU

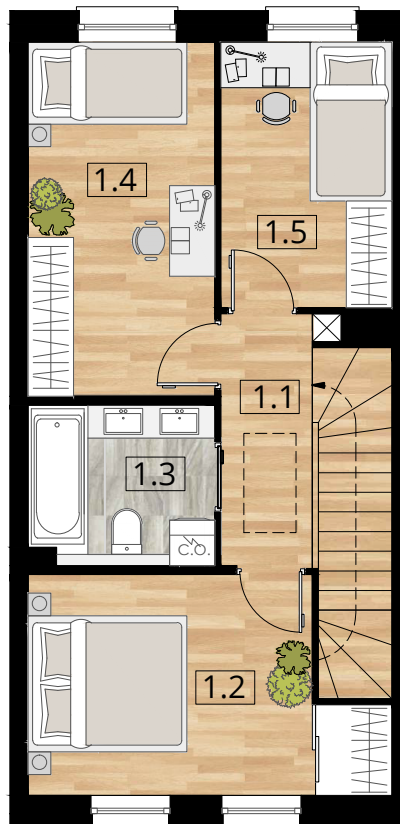

RZUT PIĘTRA

**PARTER** 45,23 m<sup>2</sup>


0.1	WIATROŁAP	2,74 m <sup>2</sup>
0.2	KUCHNIA	6,91 m <sup>2</sup>
0.3	KOMUNIKACJA	4,96 m <sup>2</sup>
0.4	POKÓJ DZIENNY	29 m <sup>2</sup>
0.5	WC	1,62 m <sup>2</sup>

**PIĘTRO** 42,68 m<sup>2</sup>

1.1	KOMUNIKACJA	6,44 m <sup>2</sup>
1.2	SYPIALNIA 1	12,02 m <sup>2</sup>
1.3	ŁAZIENKA	5,04 m <sup>2</sup>
1.4	SYPIALNIA 2	11,39 m <sup>2</sup>
1.5	SYPIALNIA 3	7,79 m <sup>2</sup>

**RAZEM** 87,91 m<sup>2</sup>

\*przykładowa aranżacja

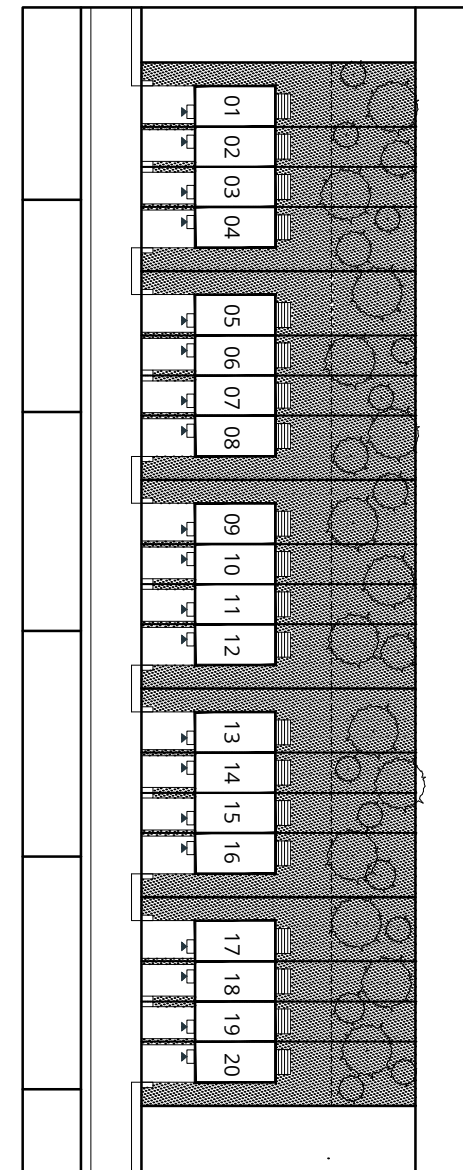


PLAN OSIEDLA


# KARTA DOMU - TYP 2 (numery: 2, 4, 6, 8, 10, 12, 14, 16, 18, 20)

OSIEDLE DOMÓW JEDNORODZINNYCH W ZABUDOWIE SZEREGOWEJ, UL. LEŚNA - BOLESŁAWICE

skala 1:100

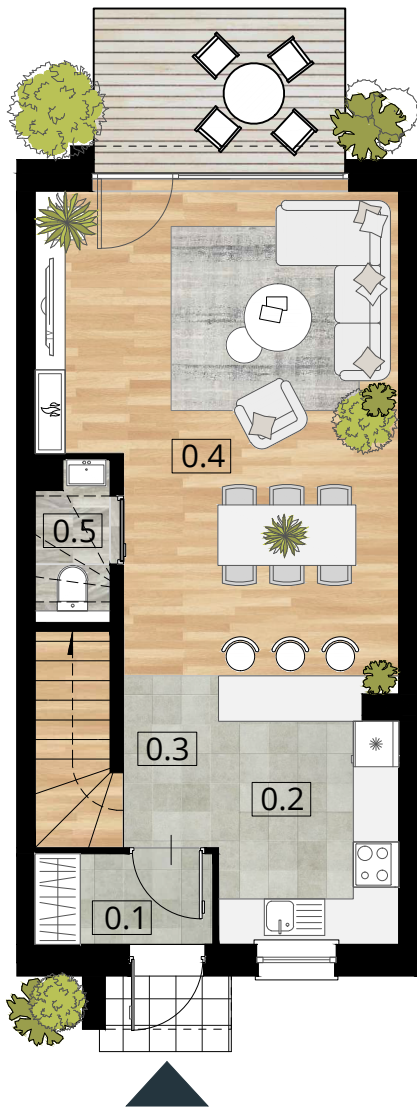

RZUT PARTERU

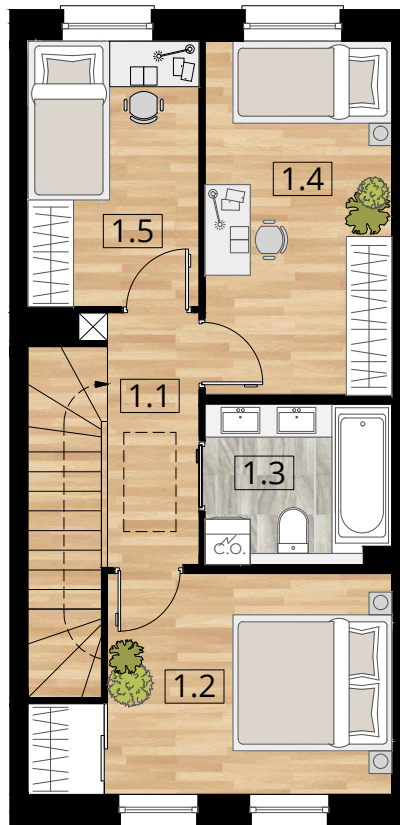

RZUT PIĘTRA

**PARTER** 45,23 m<sup>2</sup>


0.1	WIATROŁAP	2,74 m <sup>2</sup>
0.2	KUCHNIA	6,91 m <sup>2</sup>
0.3	KOMUNIKACJA	4,96 m <sup>2</sup>
0.4	POKÓJ DZIENNY	29 m <sup>2</sup>
0.5	WC	1,62 m <sup>2</sup>

**PIĘTRO** 42,68 m<sup>2</sup>

1.1	KOMUNIKACJA	6,44 m <sup>2</sup>
1.2	SYPIALNIA 1	12,02 m <sup>2</sup>
1.3	ŁAZIENKA	5,04 m <sup>2</sup>
1.4	SYPIALNIA 2	11,39 m <sup>2</sup>
1.5	SYPIALNIA 3	7,79 m <sup>2</sup>

**RAZEM** 87,91 m<sup>2</sup>

\*przykładowa aranżacja

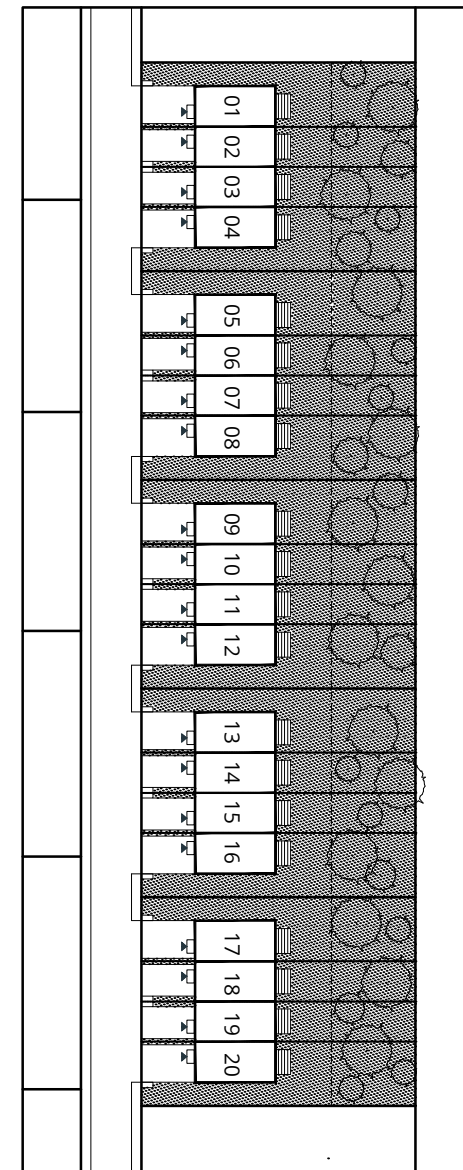

PLAN OSIEDLA

# ZAGOSPODAROWANIE TERENU

OSIEDLE DOMÓW JEDNORODZINNYCH W ZABUDOWIE SZEREGOWEJ, UL. LEŚNA - BOLESŁAWICE

DZIAŁKA NR 698

DOM 01	pow. działki 307m <sup>2</sup>
DOM 02	pow. działki 193m <sup>2</sup>
DOM 03	pow. działki 193m <sup>2</sup>
DOM 04	pow. działki 307m <sup>2</sup>

DZIAŁKA NR 699

DOM 05	pow. działki 307m <sup>2</sup>
DOM 06	pow. działki 193m <sup>2</sup>
DOM 07	pow. działki 193m <sup>2</sup>
DOM 08	pow. działki 307m <sup>2</sup>

DZIAŁKA NR 700

DOM 09	pow. działki 307m <sup>2</sup>
DOM 10	pow. działki 193m <sup>2</sup>
DOM 11	pow. działki 193m <sup>2</sup>
DOM 12	pow. działki 307m <sup>2</sup>

DZIAŁKA NR 701

DOM 13	pow. działki 307m <sup>2</sup>
DOM 14	pow. działki 193m <sup>2</sup>
DOM 15	pow. działki 193m <sup>2</sup>
DOM 16	pow. działki 307m <sup>2</sup>

DZIAŁKA NR 702

DOM 17	pow. działki 307m <sup>2</sup>
DOM 18	pow. działki 193m <sup>2</sup>
DOM 19	pow. działki 193m <sup>2</sup>
DOM 20	pow. działki 307m <sup>2</sup>

