

# ZAGOSPODAROWANIE TERENU

OSIEDLE DOMÓW JEDNORODZINNYCH DWULOKALOWYCH  
UL. FIOŁKOWA, MAKOWA- SŁUPSK - ETAP II



**PORTERS**  
DEVELOPMENT



# KARTA LOKALU A i B

OSIEDLE DOMÓW JEDNORODZINNYCH DWULOKALOWYCH

UL. FIOŁKOWA, MAKOWA- SŁUPSK - ETAP II

skala 1:100



## LOKAL A - 107,98m<sup>2</sup>

A.1	PRZEDSIONEK	4,50m <sup>2</sup>
A.2	KOMUNIKACJA	7,68m <sup>2</sup>
A.3	POKÓJ 1	9,45 m <sup>2</sup>
A.4	POKÓJ 2	11,70m <sup>2</sup>
A.5	ŁAZIENKA	4,46m <sup>2</sup>
A.6	POKÓJ DZIENNY+ANEKS	24,78m <sup>2</sup>
A.7	POM.GOSPODARCZE	3,59m <sup>2</sup>
A.8	GARAŻ	17,10 m <sup>2</sup>
A.9	OPEN SPACE ( do aranżacji przez Nabywcę )	24,72m <sup>2</sup>

## LOKAL B - 82,52m<sup>2</sup>

B.1	PRZEDSIONEK*	3,17m <sup>2</sup>
B.2	KOMUNIKACJA	4,24m <sup>2</sup>
B.3	POKÓJ DZIENNY+ANEKS	24,78m <sup>2</sup>
B.4	ŁAZIENKA	4,46m <sup>2</sup>
B.5	POKÓJ 1	11,70m <sup>2</sup>
B.6	POKÓJ 2	9,45m <sup>2</sup>
B.7	OPEN SPACE ( do aranżacji przez Nabywcę )	24,72m <sup>2</sup>


\* rzut parteru z aranżacją schodów w przedsiionku

# KARTA LOKALU A i B

OSIEDLE DOMÓW JEDNORODZINNYCH DWULOKALOWYCH

UL. FIOŁKOWA, MAKOWA- SŁUPSK - ETAP II

skala 1:100

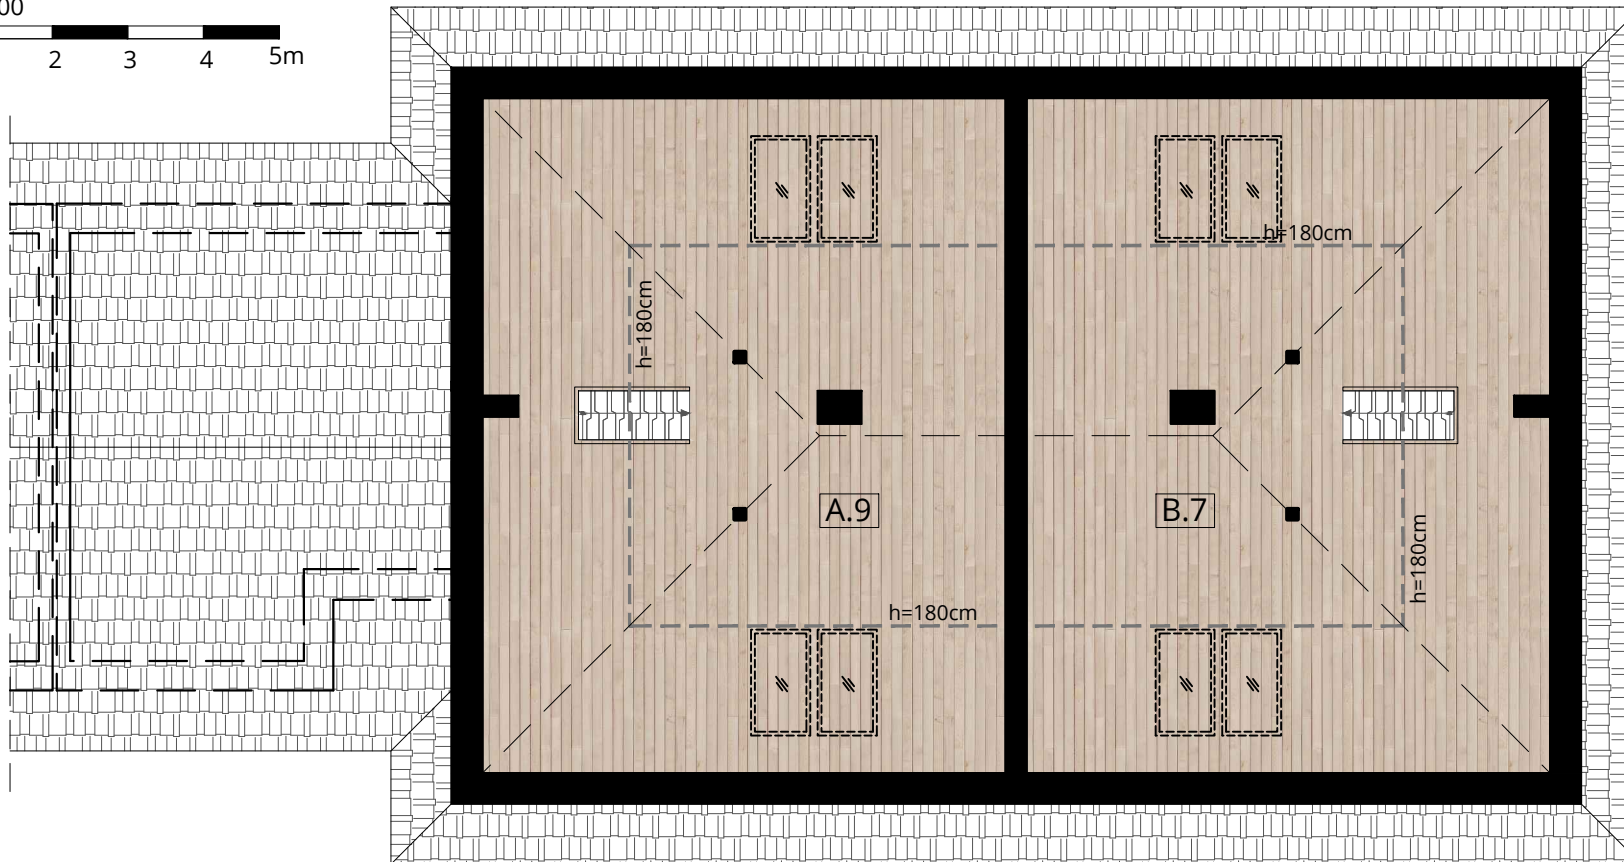

## LOKAL A - 107,98m<sup>2</sup>

A.1	PRZEDSIONEK	4,50m <sup>2</sup>
A.2	KOMUNIKACJA	7,68m <sup>2</sup>
A.3	POKÓJ 1	9,45 m <sup>2</sup>
A.4	POKÓJ 2	11,70m <sup>2</sup>
A.5	ŁAZIENKA	4,46m <sup>2</sup>
A.6	POKÓJ DZIENNY+ANEKS	24,78m <sup>2</sup>
A.7	POM.GOSPODARCZE	3,59m <sup>2</sup>
A.8	GARAŻ	17,10 m <sup>2</sup>
A.9	OPEN SPACE ( do aranżacji przez Nabywcę )	24,72m <sup>2</sup>

## LOKAL B - 82,52m<sup>2</sup>

B.1	PRZEDSIONEK*	3,17m <sup>2</sup>
B.2	KOMUNIKACJA	4,24m <sup>2</sup>
B.3	POKÓJ DZIENNY+ANEKS	24,78m <sup>2</sup>
B.4	ŁAZIENKA	4,46m <sup>2</sup>
B.5	POKÓJ 1	11,70m <sup>2</sup>
B.6	POKÓJ 2	9,45m <sup>2</sup>
B.7	OPEN SPACE ( do aranżacji przez Nabywcę )	24,72m <sup>2</sup>

\* rzut parteru z aranżacją schodów w przedsiönku