


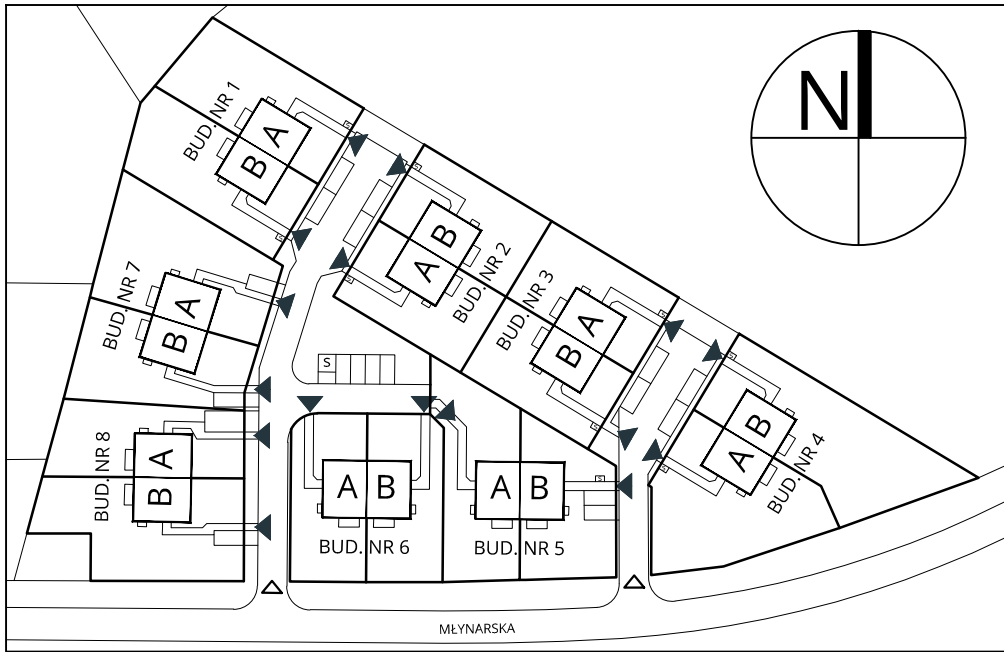

PLAN OSIEDLA

LOKAL B - 83,71m²

B.1	PRZEDSIONEK*	3,17m ²
B.2	KOMUNIKACJA	4,24m ²
B.3	POKÓJ DZIENNY+ANEKS	24,84m ²
B.4	ŁAZIENKA	4,46m ²
B.5	POKÓJ 1	11,70m ²
B.6	POKÓJ 2	9,45m ²
B.7	PODDASZE (do aranżacji przez Nabywcę)	25,85m ²


LOKAL A - 83,71m²

A.1	PRZEDSIONEK*	3,17m ²
A.2	KOMUNIKACJA	4,24m ²
A.3	POKÓJ DZIENNY+ANEKS	24,84m ²
A.4	ŁAZIENKA	4,46m ²
A.5	POKÓJ 1	11,70m ²
A.6	POKÓJ 2	9,45m ²
A.7	PODDASZE (do aranżacji przez Nabywcę)	25,85m ²




skala 1:100
0 1 2 3 4 5m

* rzut parteru z aranżacją schodów w przedsiionku

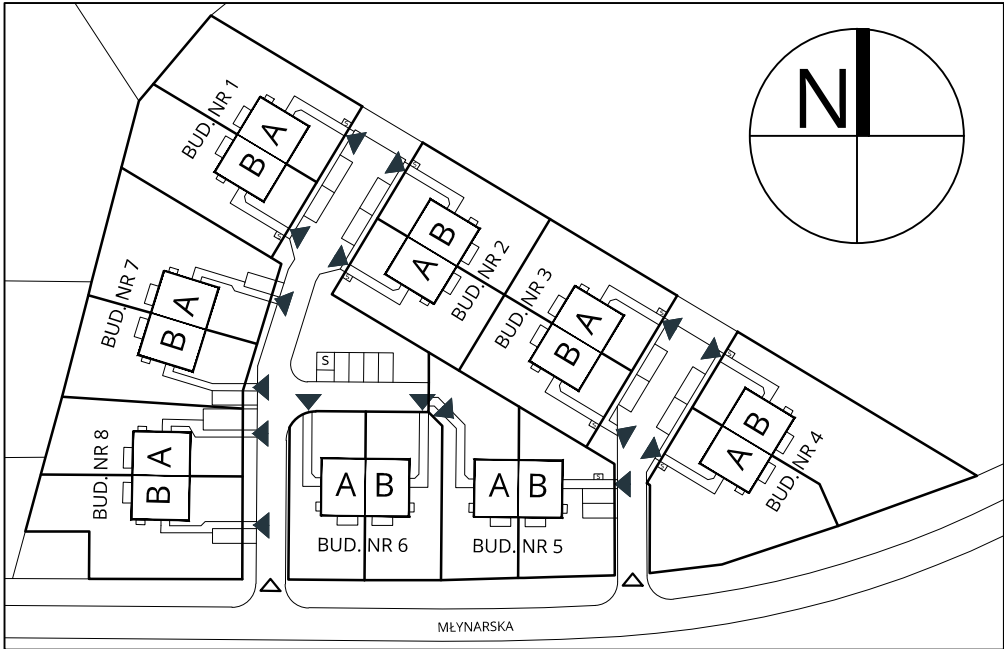

LOKAL B - 25,85m²

LOKAL A - 25,85m²

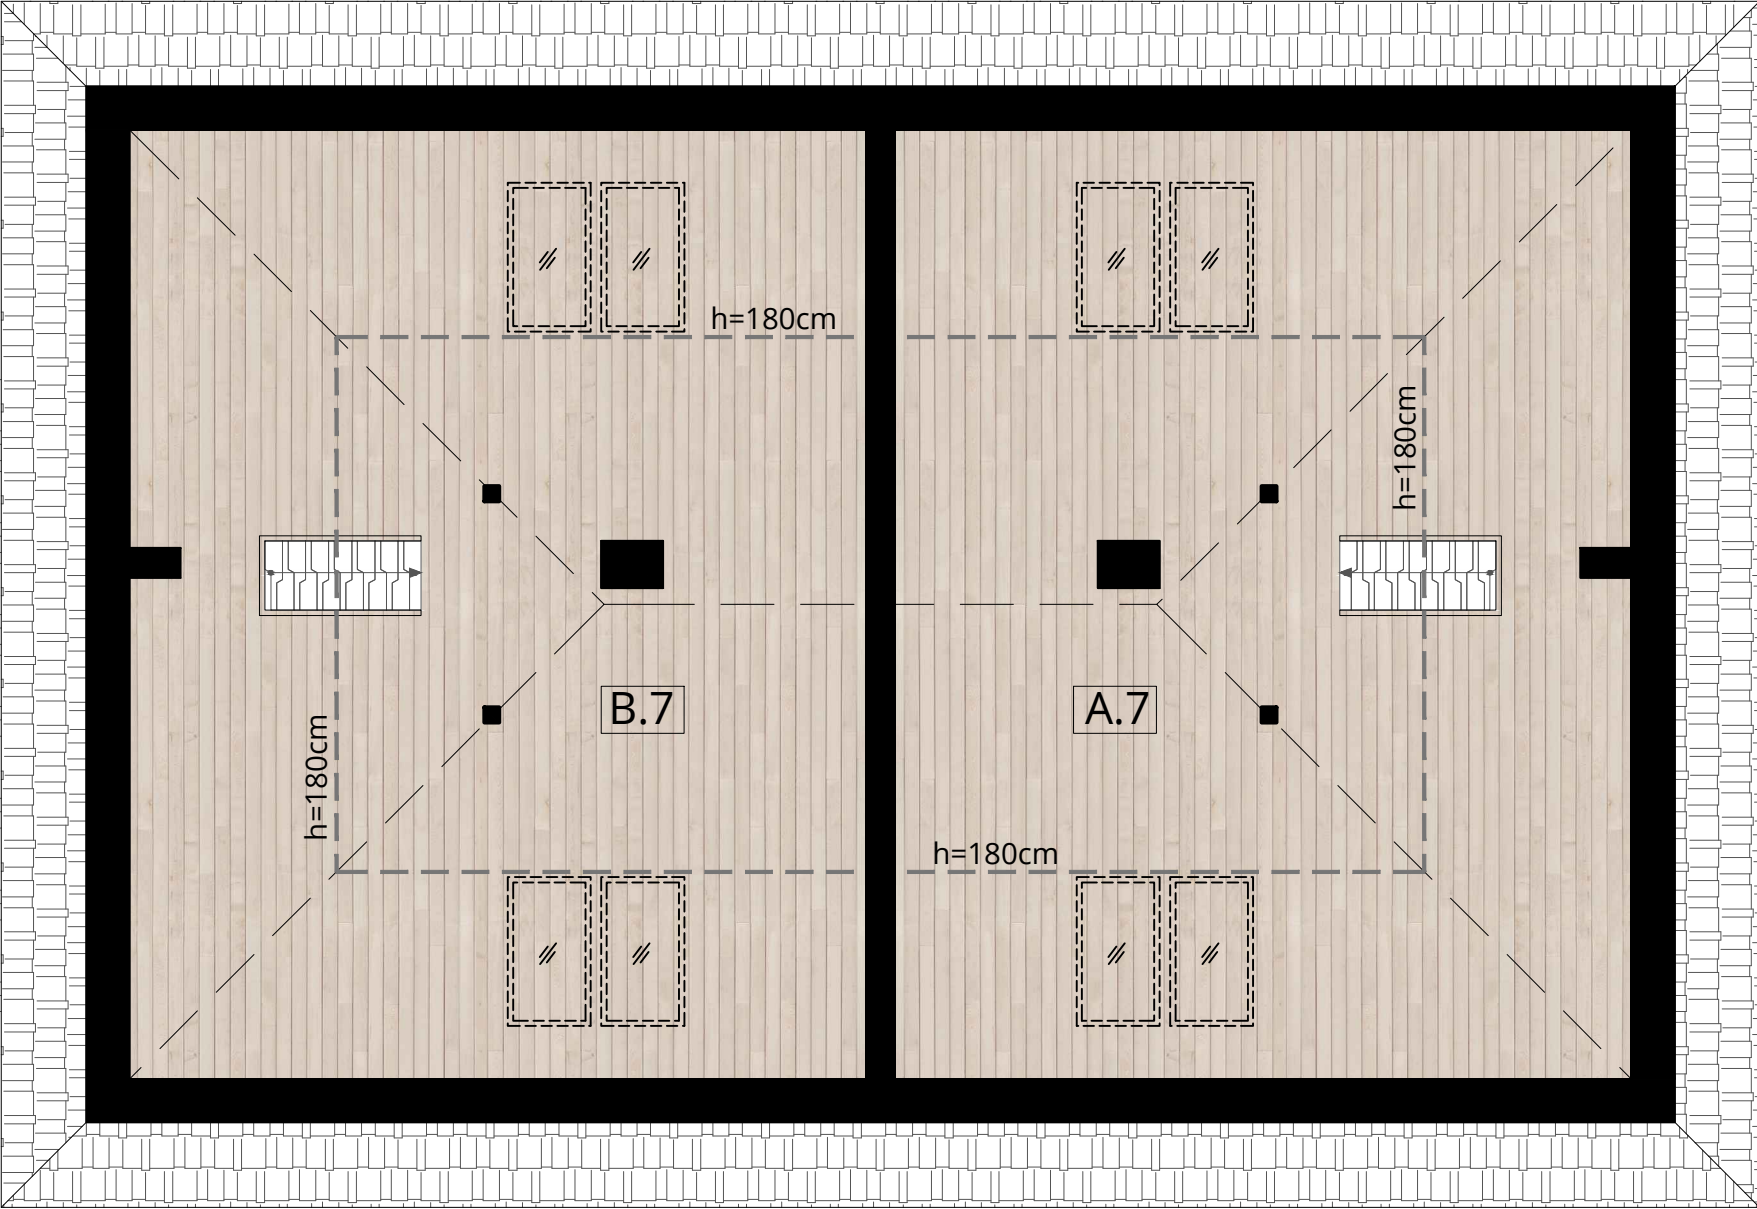

ZAGOSPODAROWANIE TERENU

OSIEDLE DOMÓW JEDNORODZINNYCH DWULOKALOWYCH
UL. MŁYNARSKA, NOWA WIEŚ LĘBORSKA

