
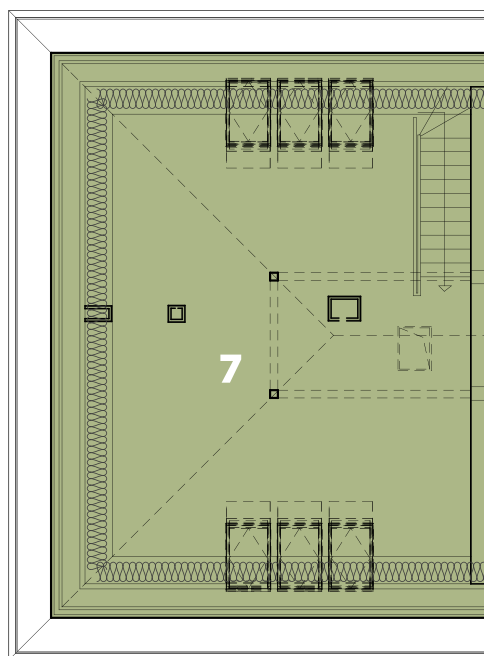


## KARTA LOKALU MIESZKALNEGO - BUDYNEK B3

BYDLINO, GMINA SŁUPSK DZIAŁKA NR 135/13, OBRĘB. BYDLINO

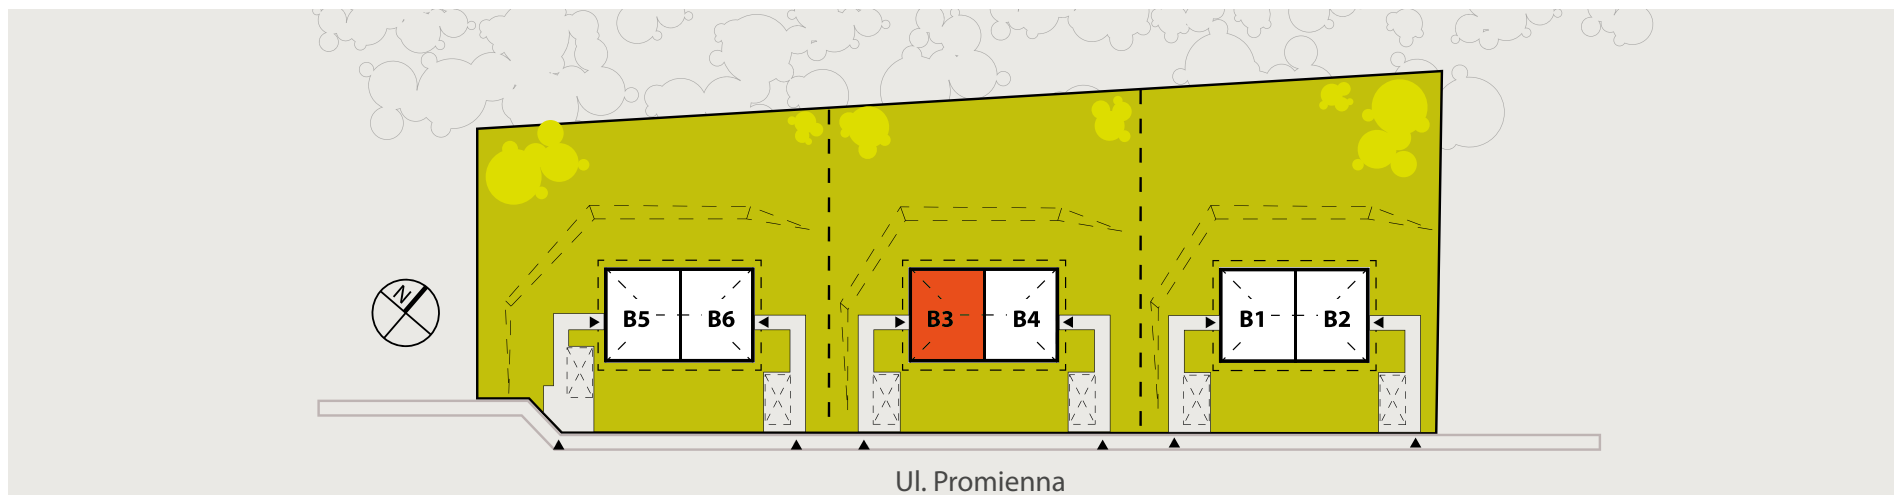

### BUDYNEK - ZESTAWIENIE POMIESZCZEŃ

Nr	Nazwa	Pow. użytkowa
1	WIATROŁAP	3.12 m <sup>2</sup>
2	KOMUNIKACJA	4.17 m <sup>2</sup>
3	POKÓJ DZIENNY Z ANEKSEM KUCH.	24.57 m <sup>2</sup>
4	ŁAZIENKA	4.38 m <sup>2</sup>
5	SYPIALNIA	11.70 m <sup>2</sup>
6	SYPIALNIA	9.45 m <sup>2</sup>
7	POMIESZCZENIE REKREACYJNE	35.74 m <sup>2</sup>
Suma ogólna:		93.13 m <sup>2</sup>